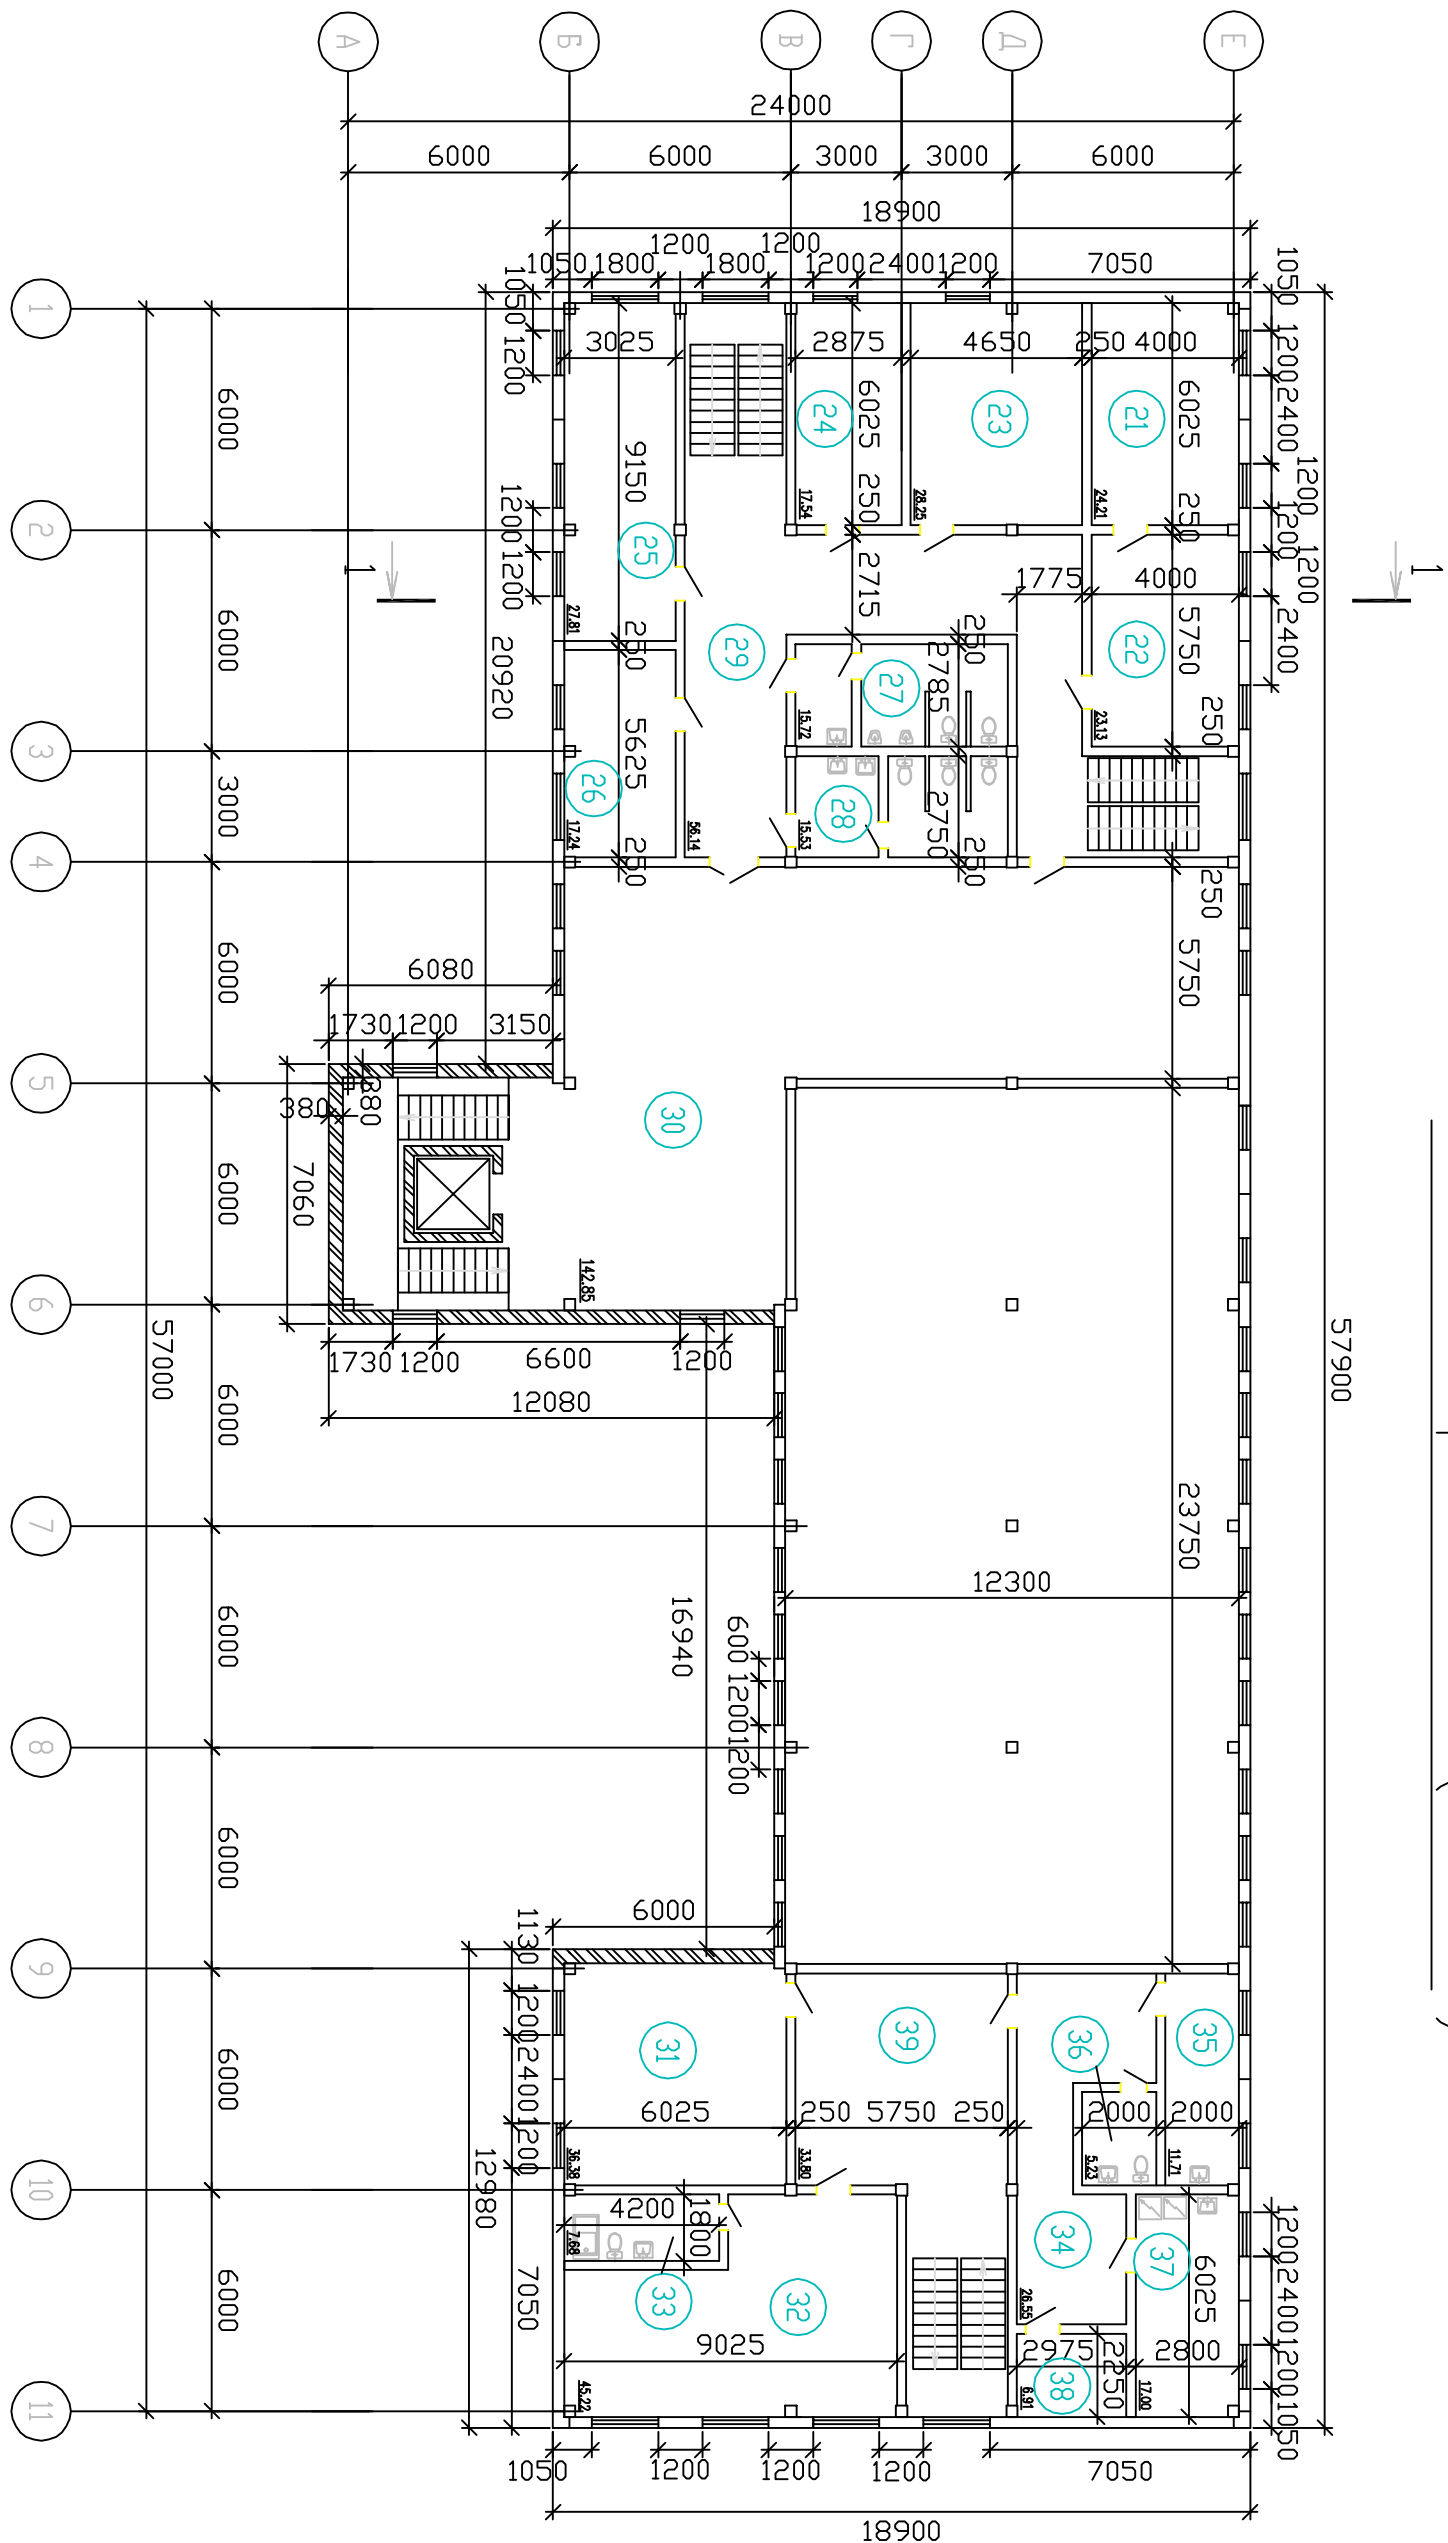
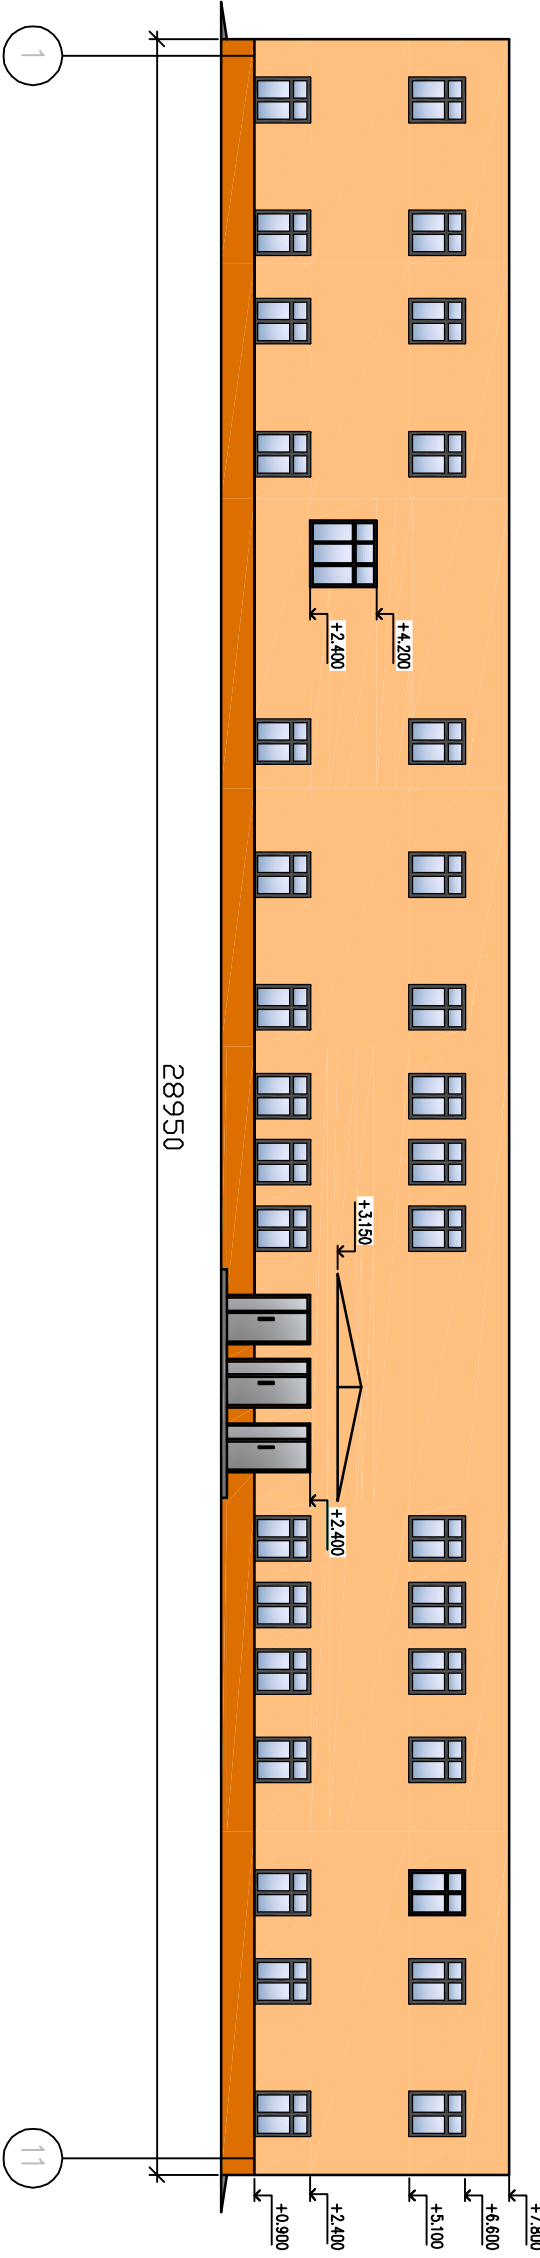



План первого этажа (М 1:200)



План второго этажа (М 1:200)




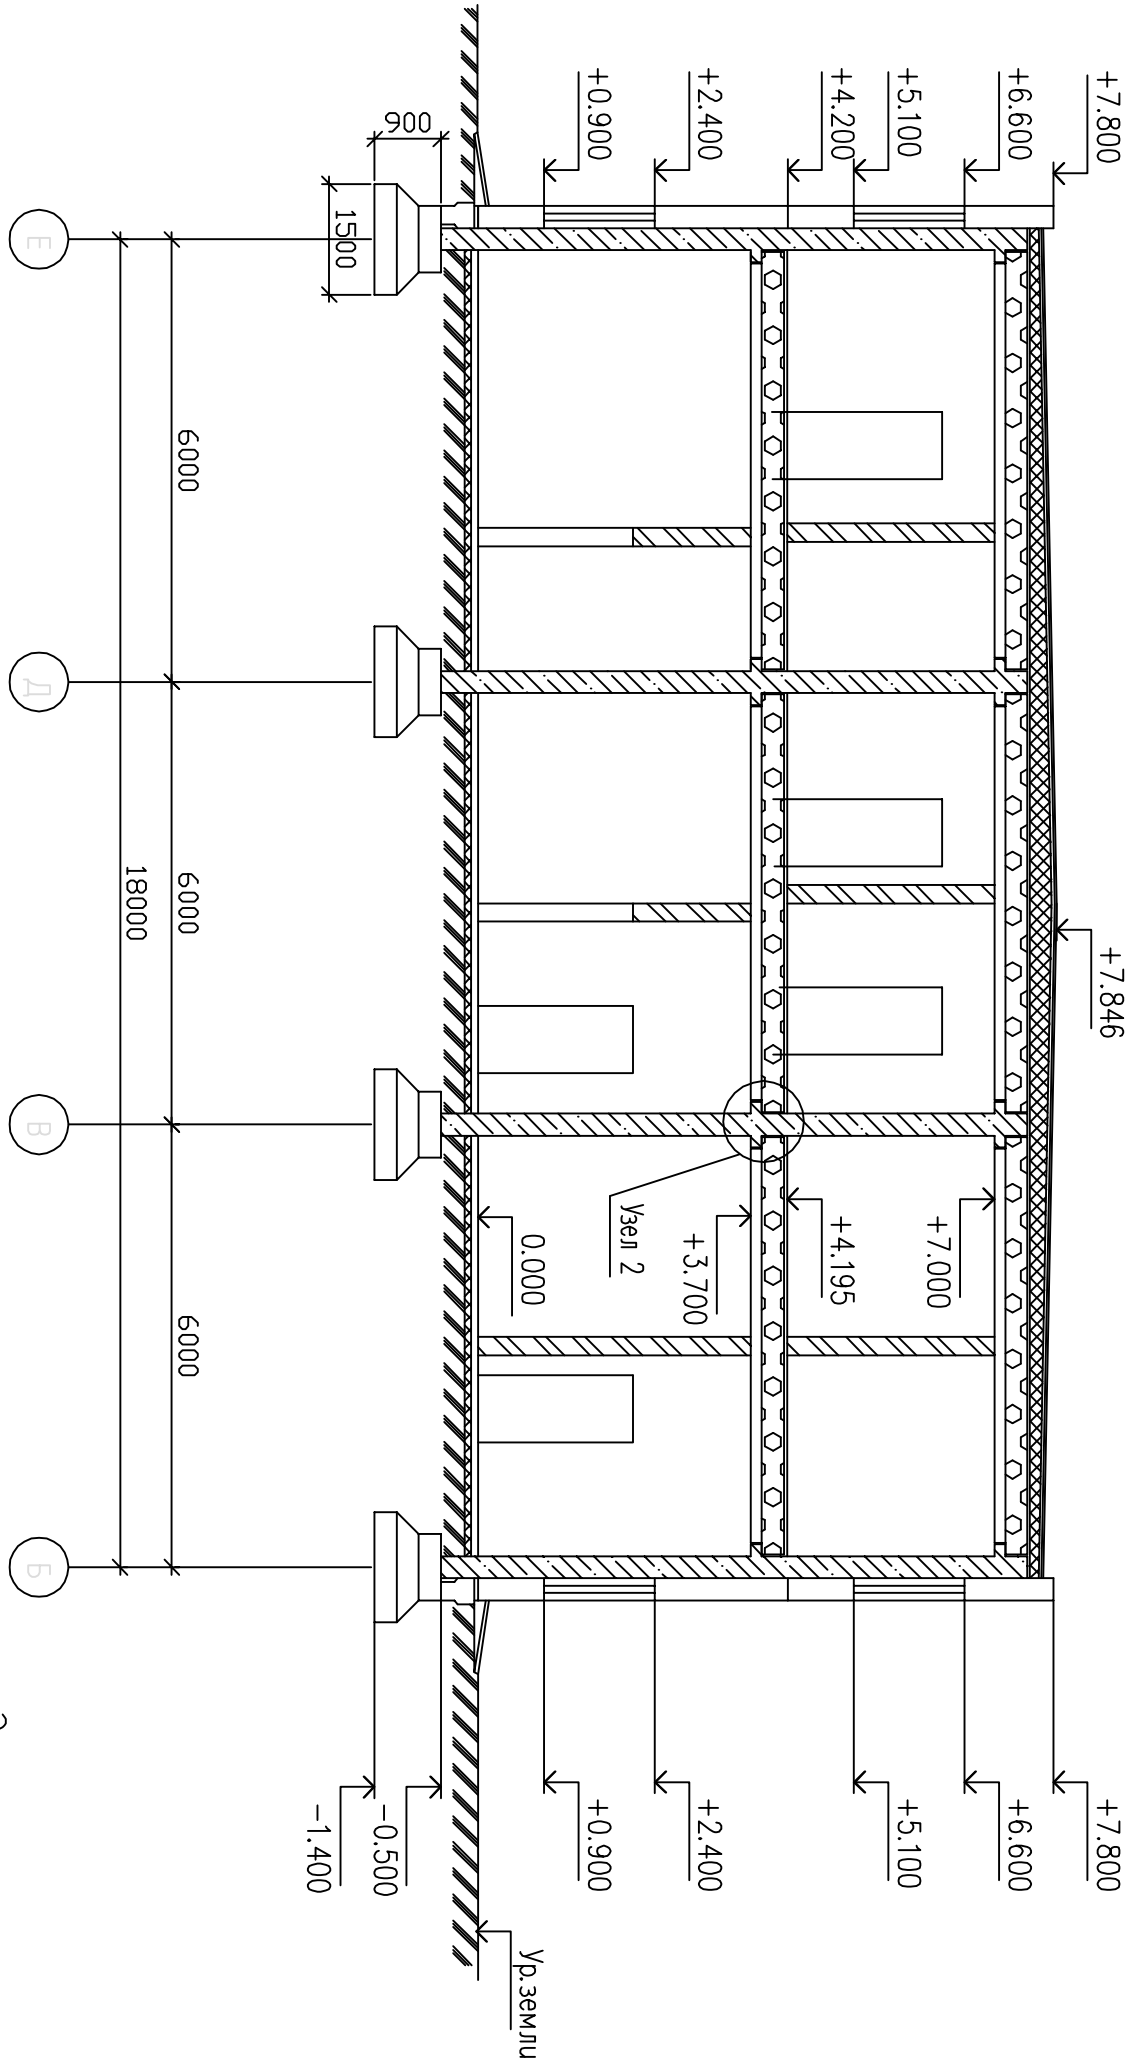Фасад в осях 1-11



Разрез 1-1
















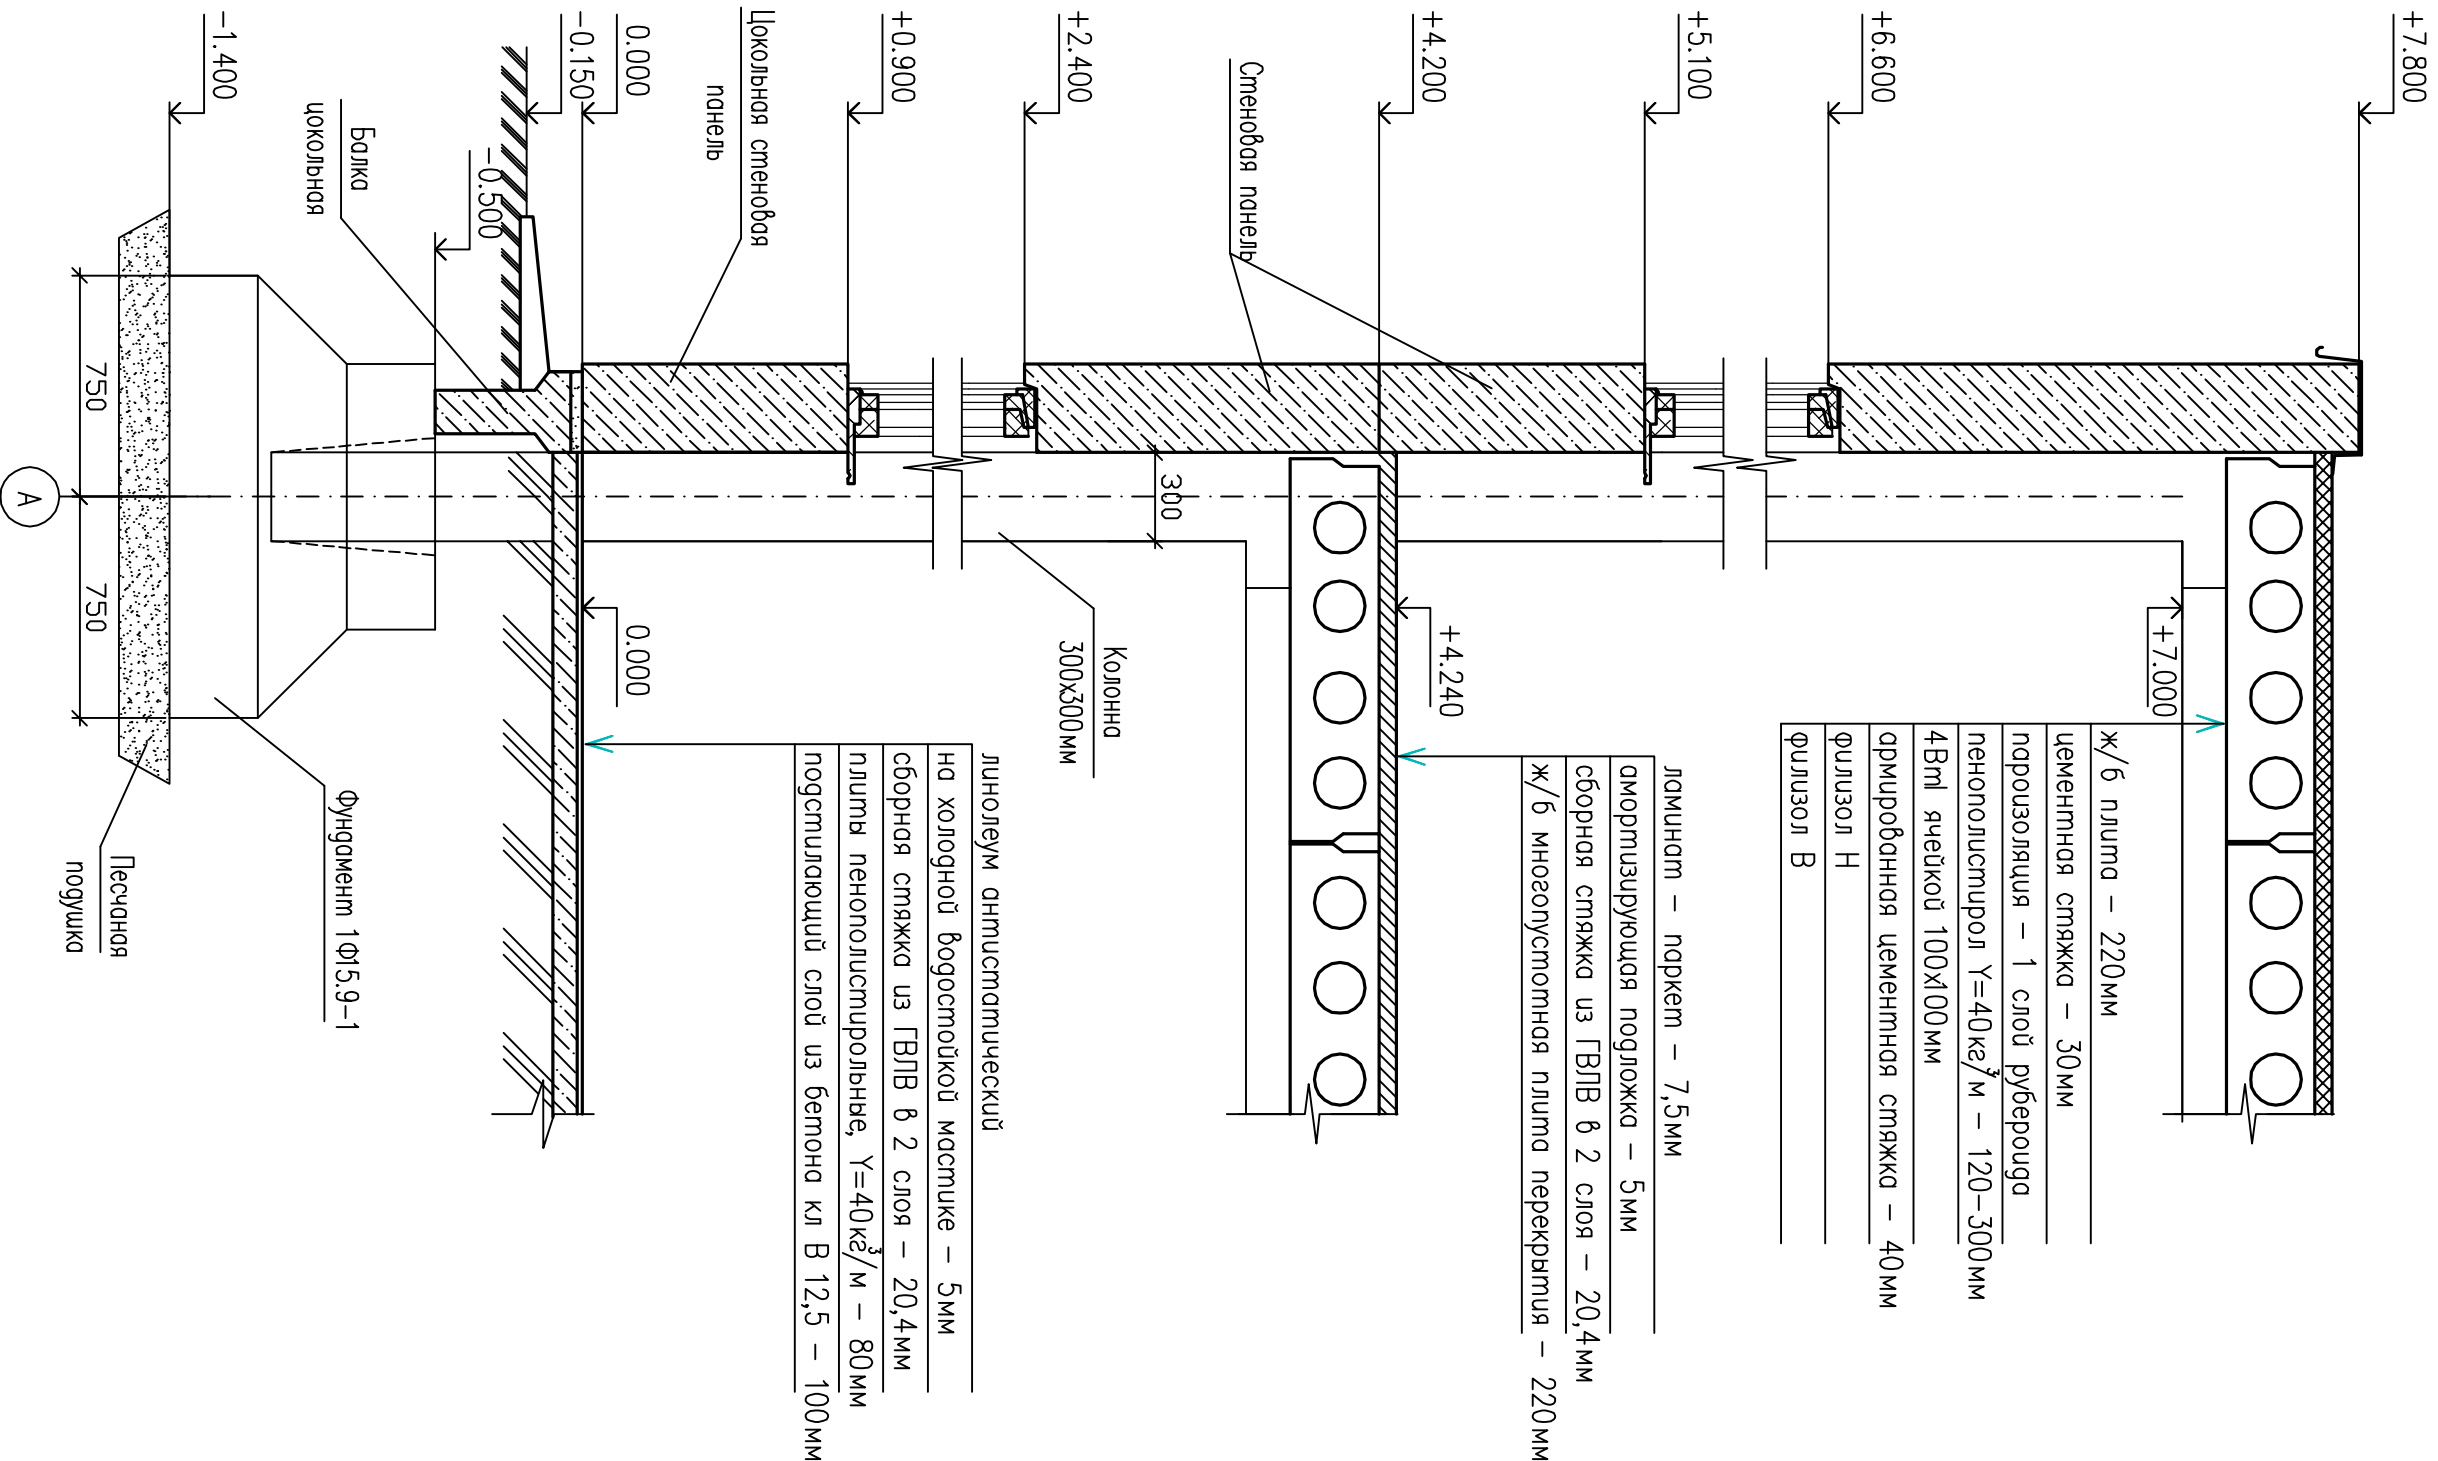
Сечение А-А




N п.п.	Наименование	Площадь м ²	Примечание
1	Пассажирский зал	325,68	
2	Инкассатор	24,71	
3	Смотровый кассир	23,58	
4	Касса	40,31	
5	Родино-спиртка	13,88	
6	Женский туалет	15,53	
7	Мужской туалет	15,72	
8,9	Илиция	33,58	
10	Гипетическая	18,35	
11	Коридор	6,27	
12	Помещение водителя при диспетчерской	19,88	
13	Коридор	113,31	
14	Женский туалет	21,07	
15	Мужской туалет	22,20	
16	Коридор	24,30	
17	Камеры хранения	34,81	
18	Мед. пункт	46,62	
19	Сол. уел.	5,61	
20	Коридор	33,22	
21	Койбейт начальника	24,21	
22	приймня	23,13	
23	Койната огня водителя	28,25	
24	Койната даярного	17,54	
25	Койнтора	27,81	
26	Койнтора	17,24	
27	Мужской туалет	15,72	
28	Женский туалет	15,53	
29	Коридор	56,14	
30	Колл	142,85	
31	Койната огня пассажир	36,38	
32	Помещение для пассажиров с детьми	45,22	
33	Сол. уел.	7,68	
34	Коридор	26,55	
35	Койната уборочного интентора	11,71	
36	Сол. уел.	5,23	
37	Постирочная	17,00	
38	Бельебей	6,91	
39	Коридор	33,80	

0620-п/ПГС-9827			
Полнобъемное общественное здание из крупногабаритных конструкций			
Проектировщик	Проектировщик	Сторона	Лист
У	1	3	
План первого этажа, план второго этажа, фасад в осях 1-11, разрез 1-1, сечение А-А			
ОБ ПРОЕКТ			

поз	Обозначение	Наименование	кол ег. кг	Бес примесие
Фрунтмент				
1	Серия 1.0201./83 Ø.0-0	1Ф 15,9-1	48	3000
2	Серия 1.0301.-1	БЦ 60,5,3,5-П	21	1470
3	—	БЦ 30,5,3,5-П	6	735
4	ГОСТ 13579-78*	Ф6С 24,4,6-Т	4	1300
5	—	Ф6С 12,4,6-Т	6	640
6	—	Ф6С 9,4,6-Т	4	470
Резеги				
7	Серия 1.0301./83 Ø.0-1	РПГ 4,57-40	16	2070
8	—	РДП 4,57-60АнV	32	2600
9	—	РПГ 4,27-40	6	940
10	—	РПГ 4,57-45	6	1920
11	—	РДП 4,27-40	6	1180
Плиты перекрытия и покрытия				
12	Серия 1.041.-2	ПК 56,12-6АнV-1	28	2000
13	—	ПК 27,12-6АнV-2Б	2	1000
14	—	ПК 56,15-6АнV-Б	25	2600
15	—	ПК 27,15-6АнV-Б	3	2600
16	—	ПК 56,30	33	3200
17	—	ПК 56,15	15	2600
18	—	ПК 56,12	24	1000
19	—	ПК 27,15	12	1300
20	—	ПК 27,12	3	1000
Дюорезия ж.стисости				
21	Серия 1.0201./83 Ø.4-1	2Д 56,33	3	8230
22	—	2ДПК 56,33П	1	7230
Колонны				
23	Серия 1.0201./83	2К0 3,33-1,2	24	1710
24	—	2КД 3,33-1	16	1744
25	—	2К 3,33-1	8	1676
Лестничная клетка				
26	Серия 1.0501.-2 Ø.1	ЛМБ 57,117-5	6	5740

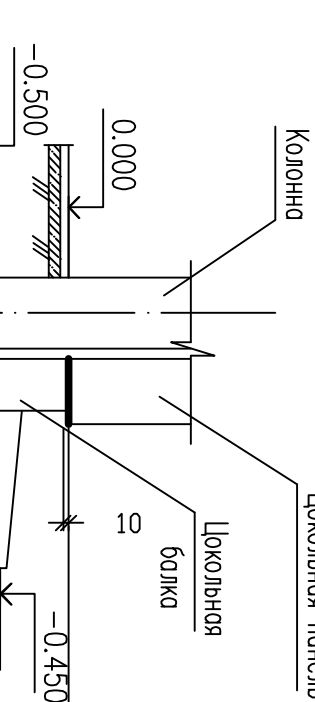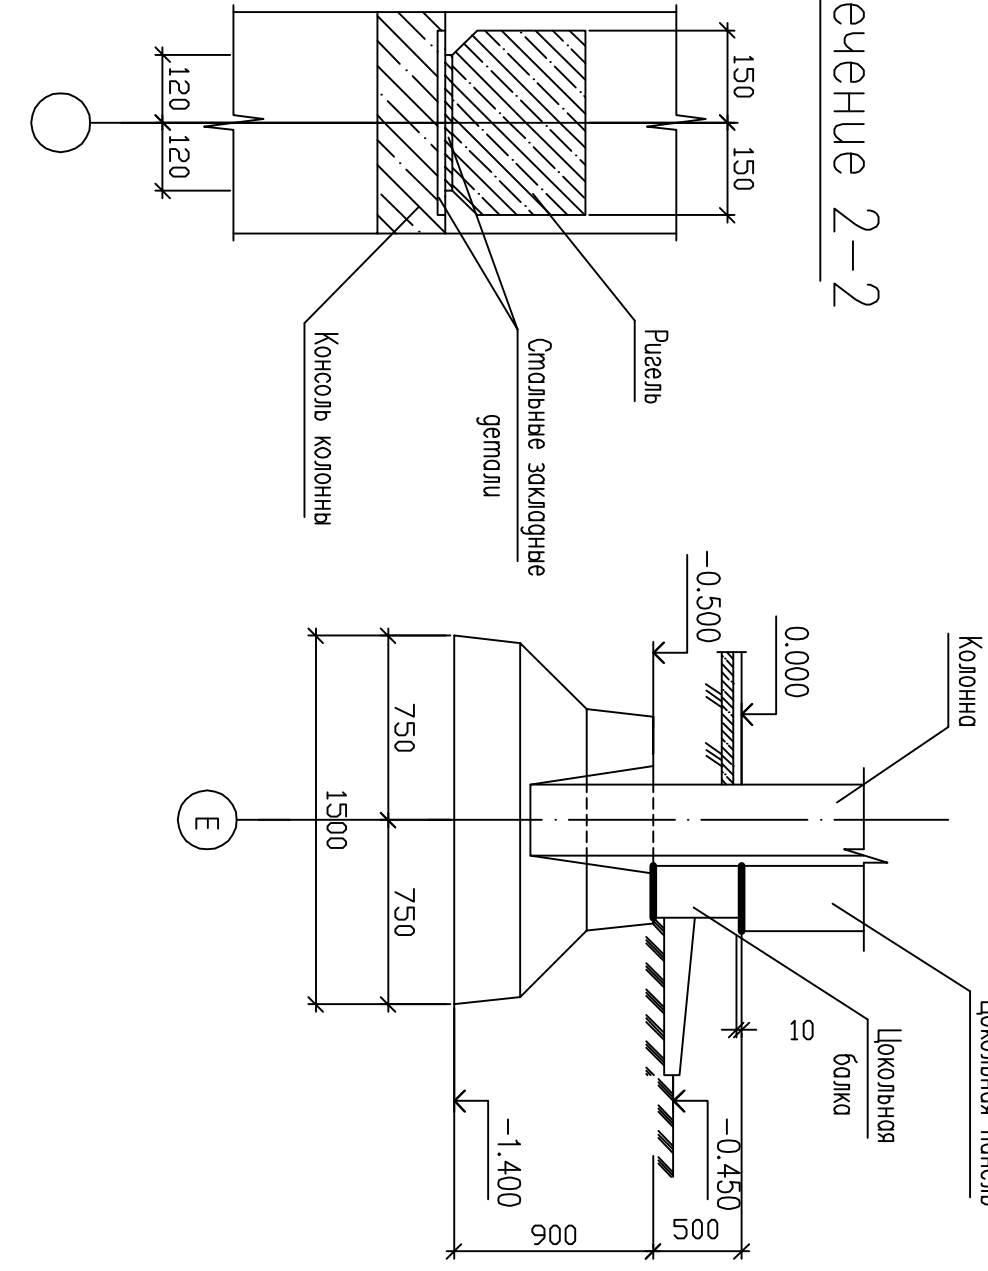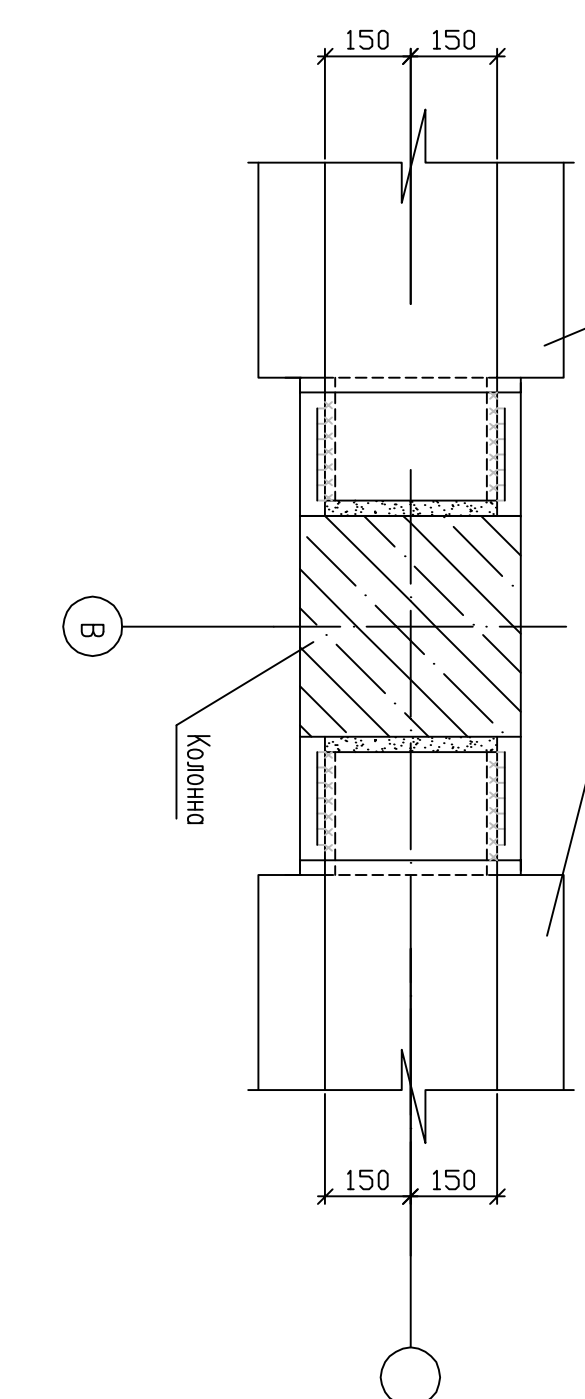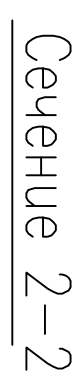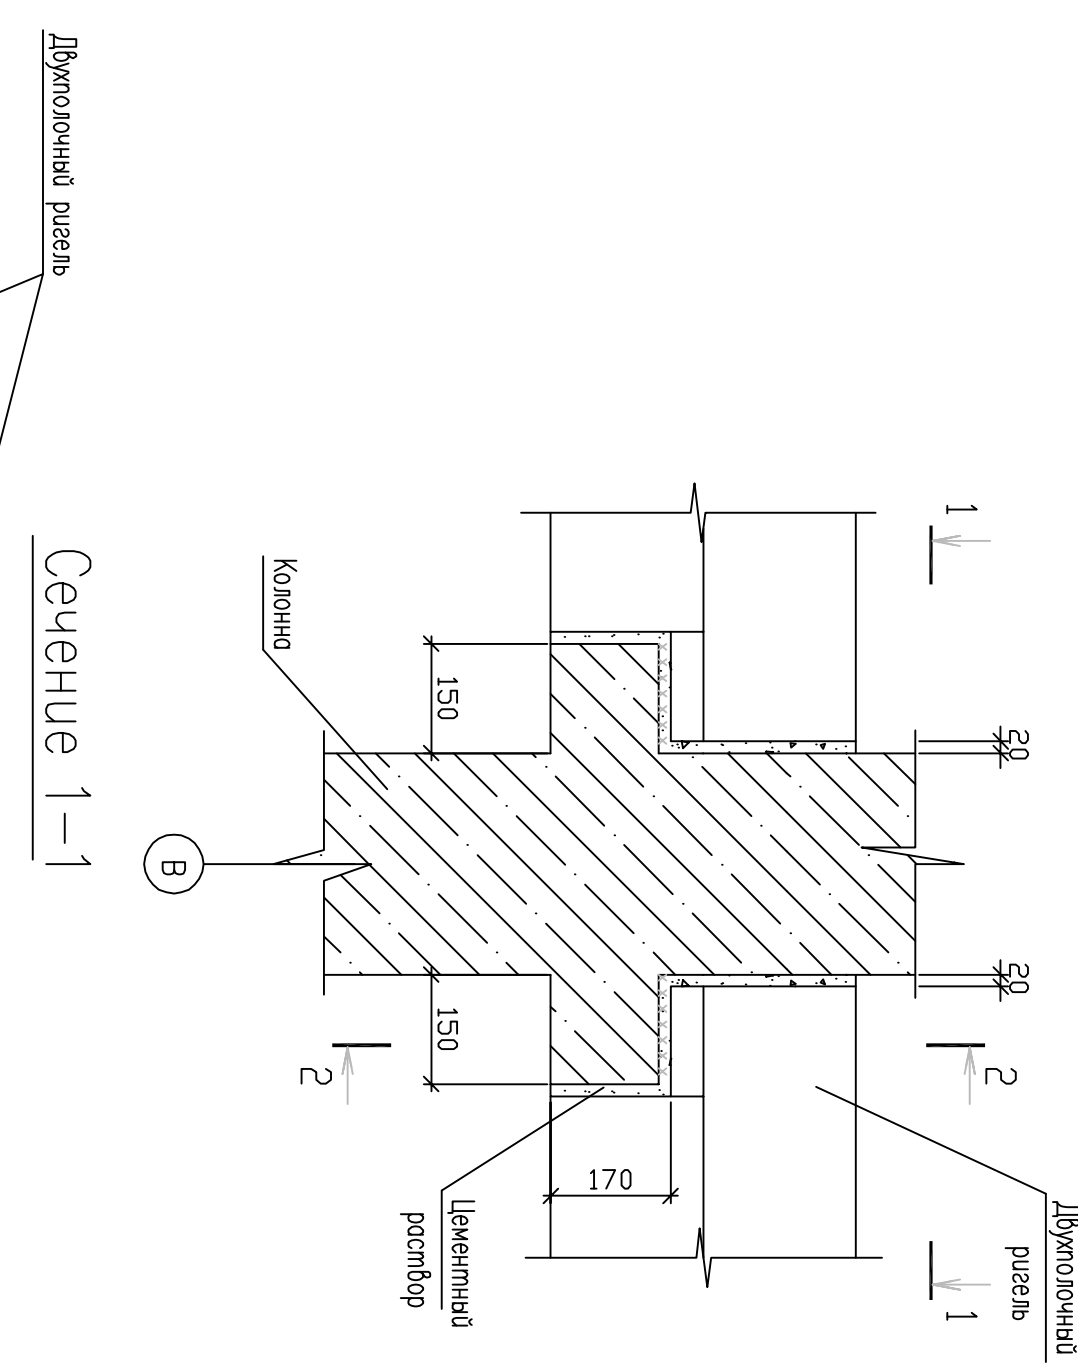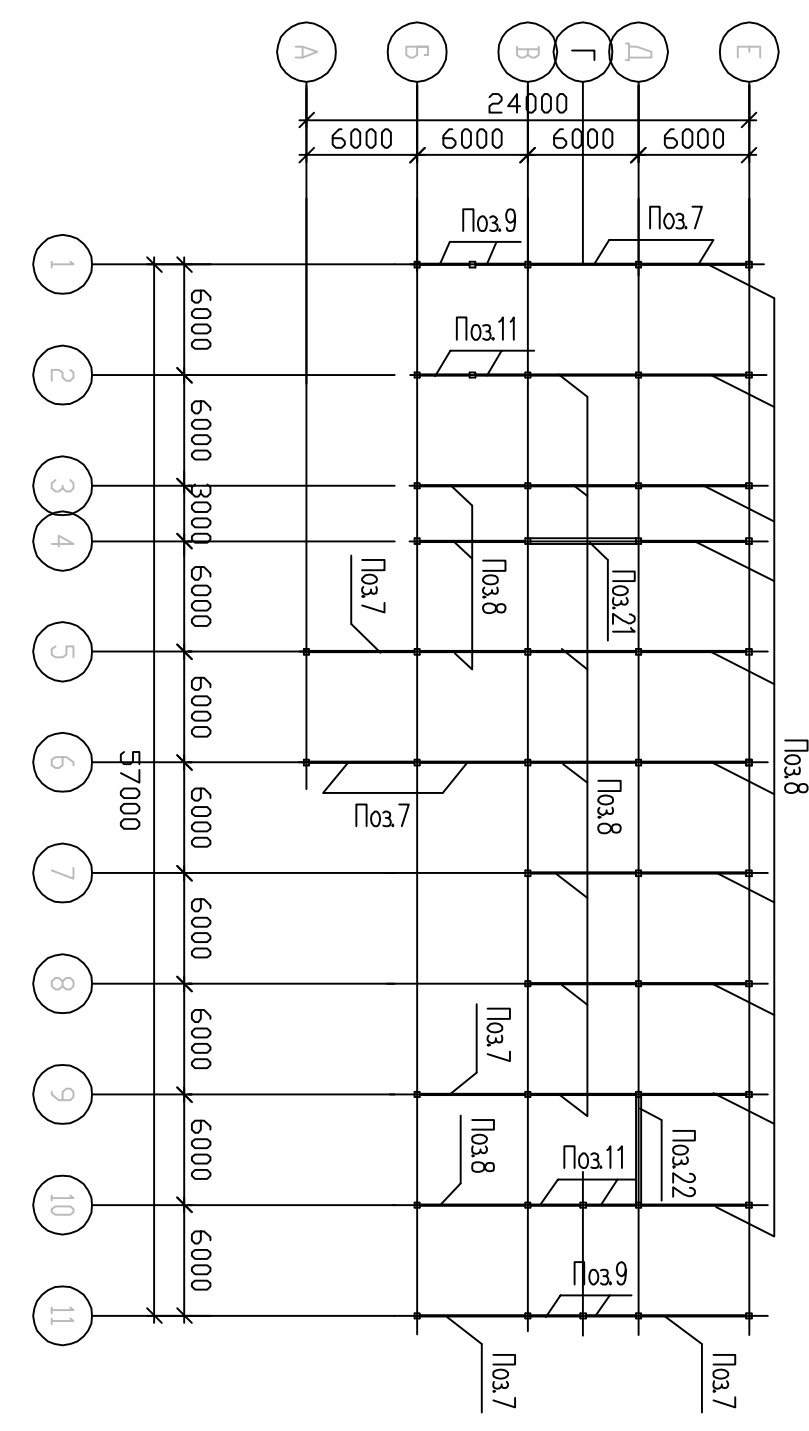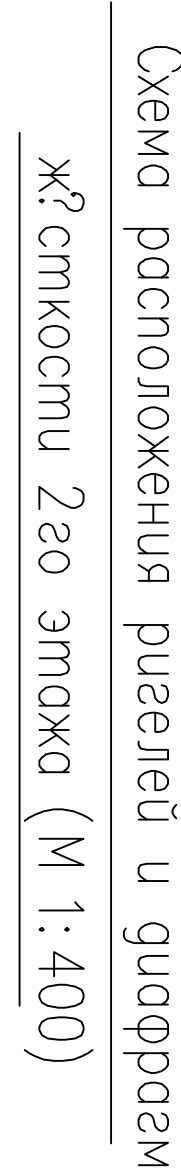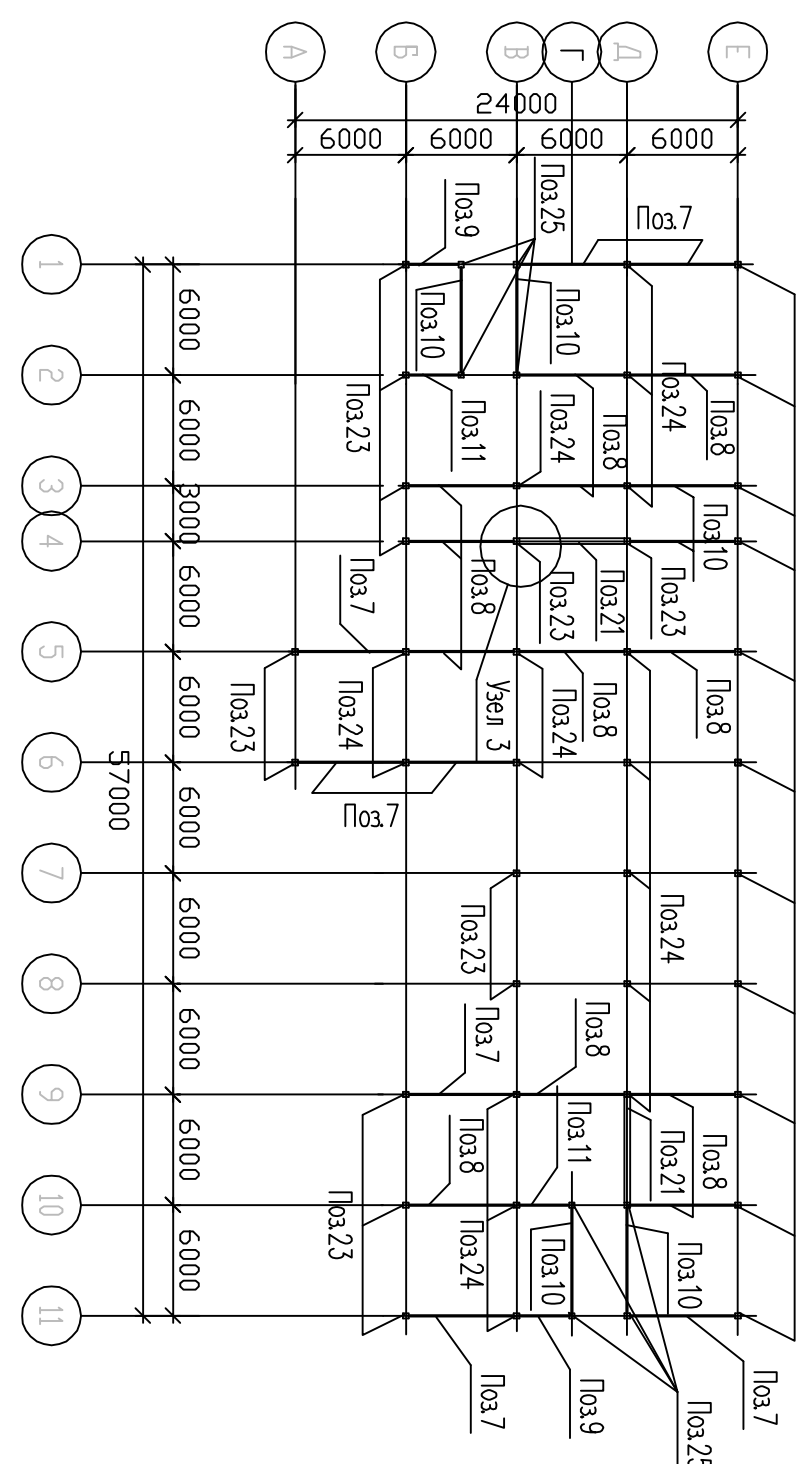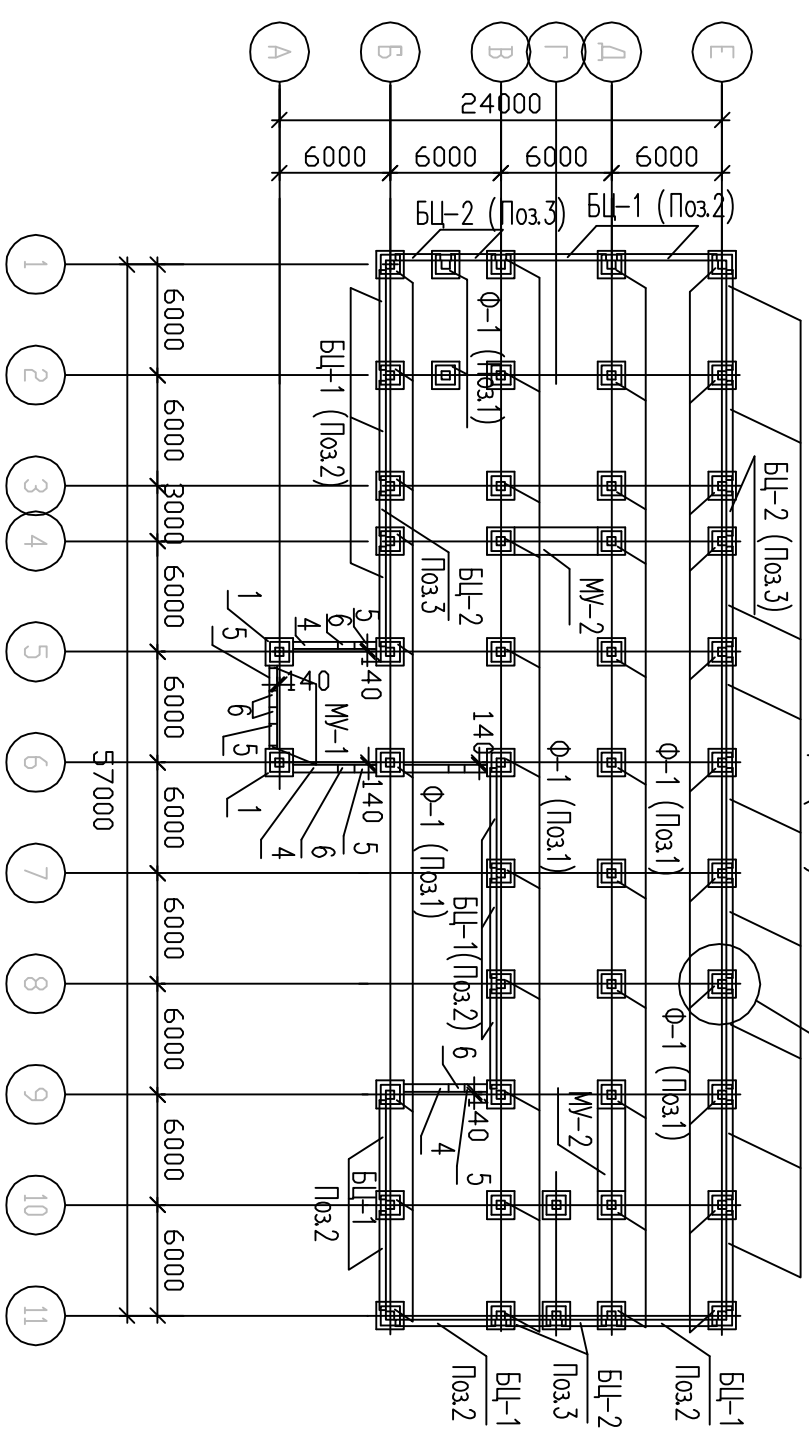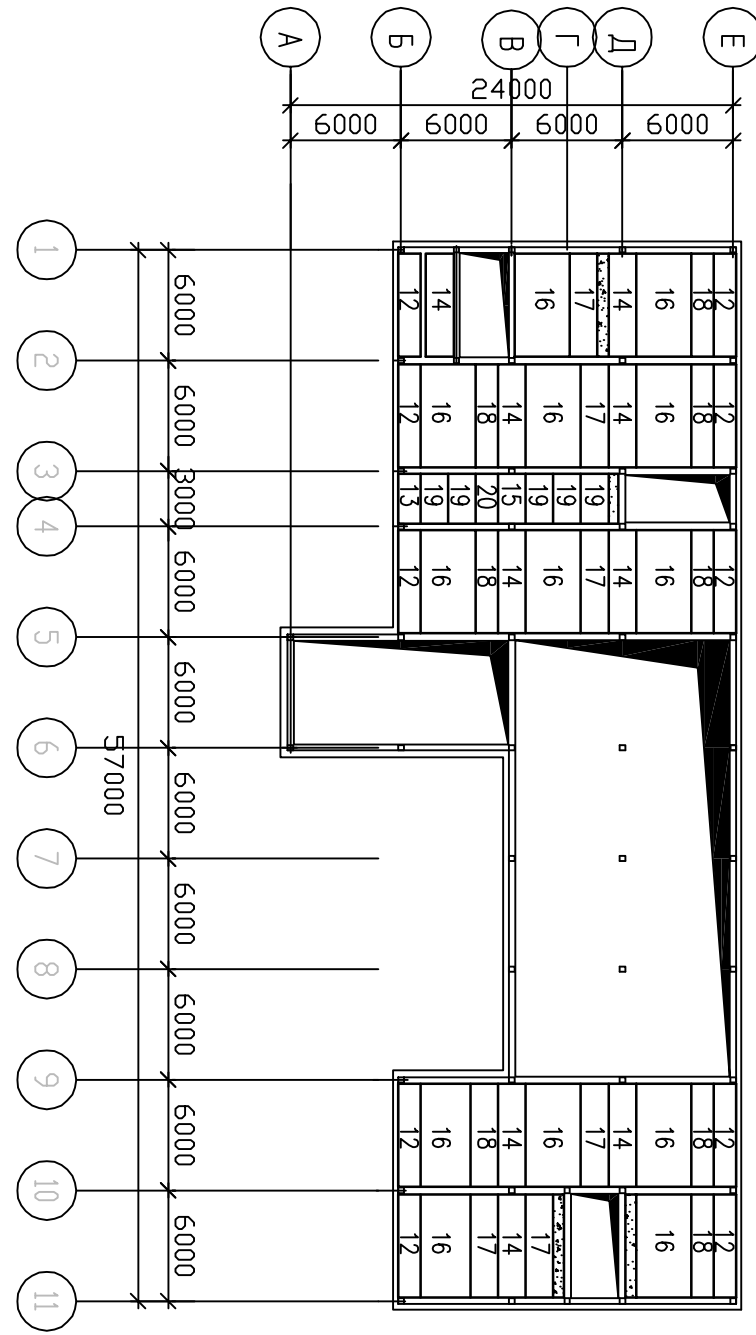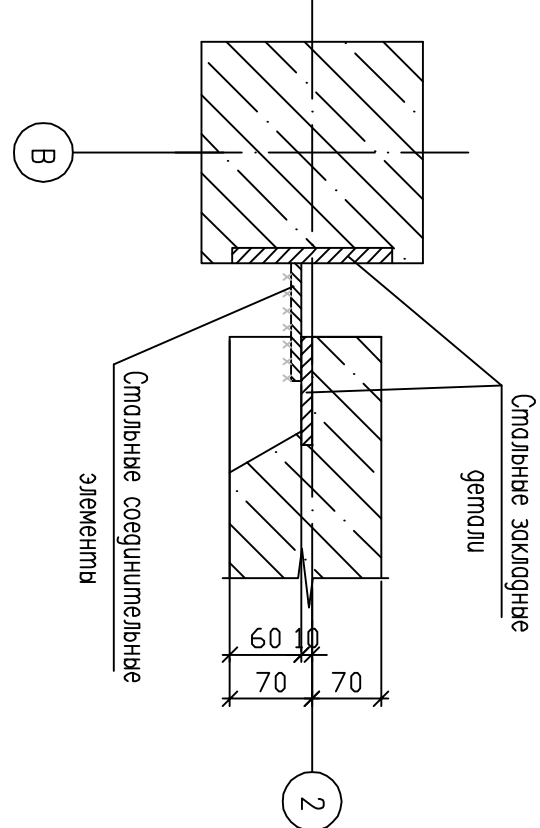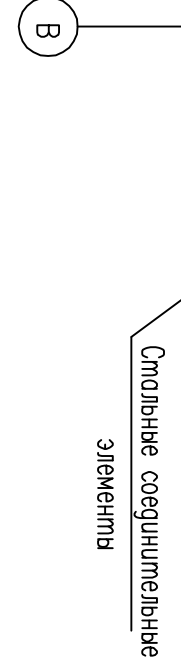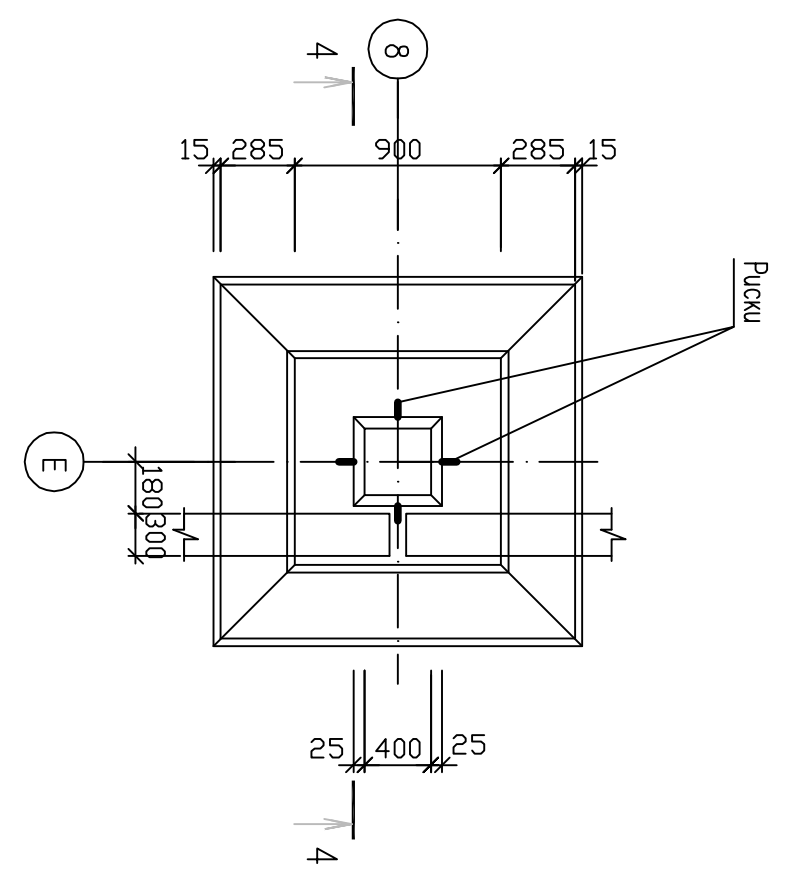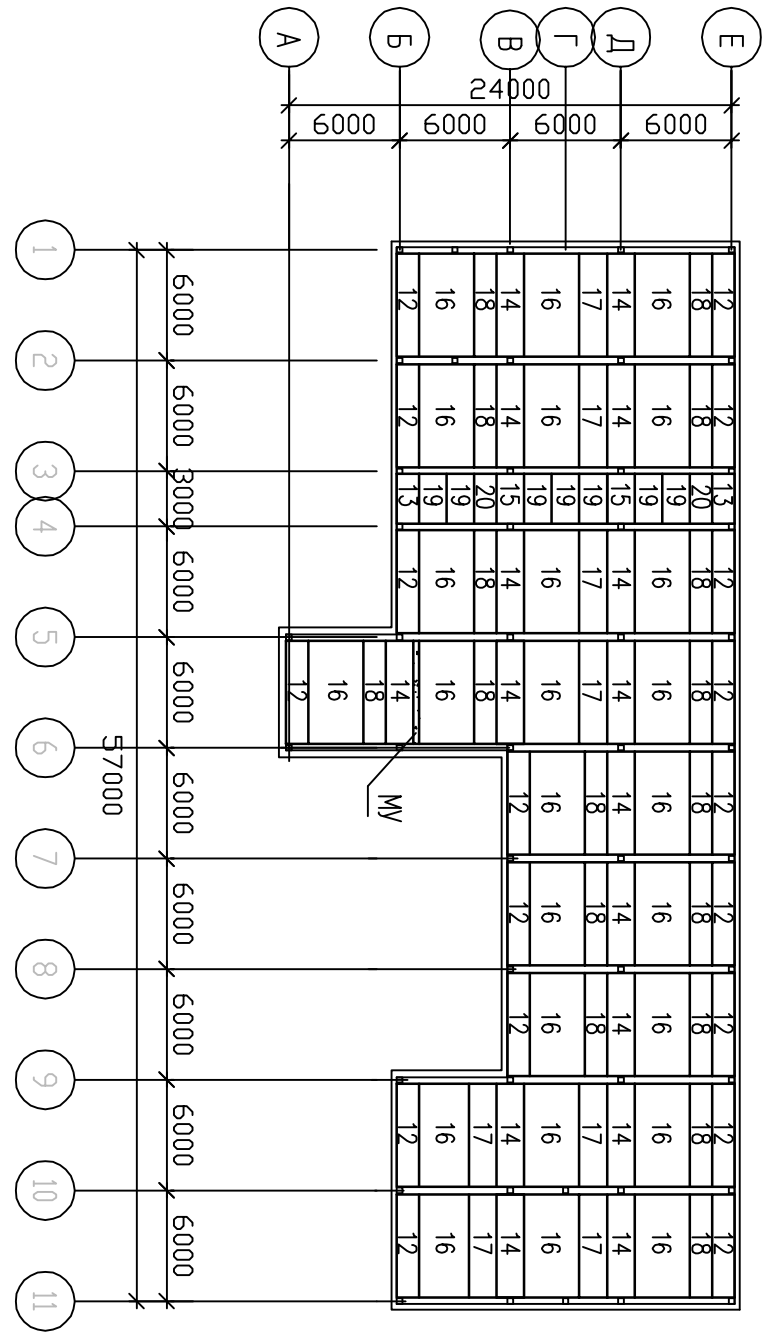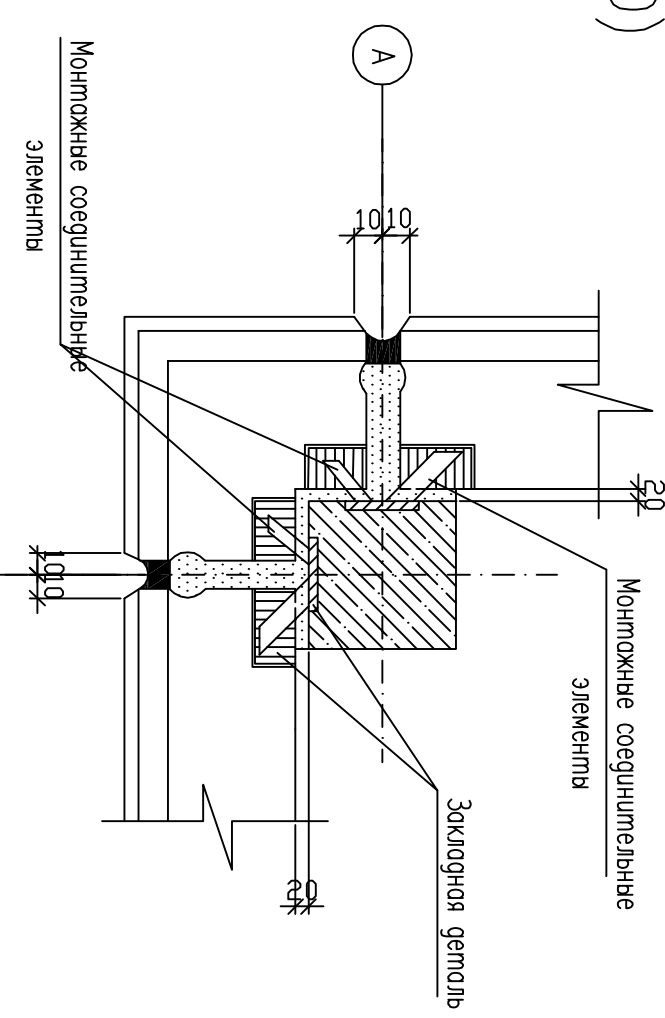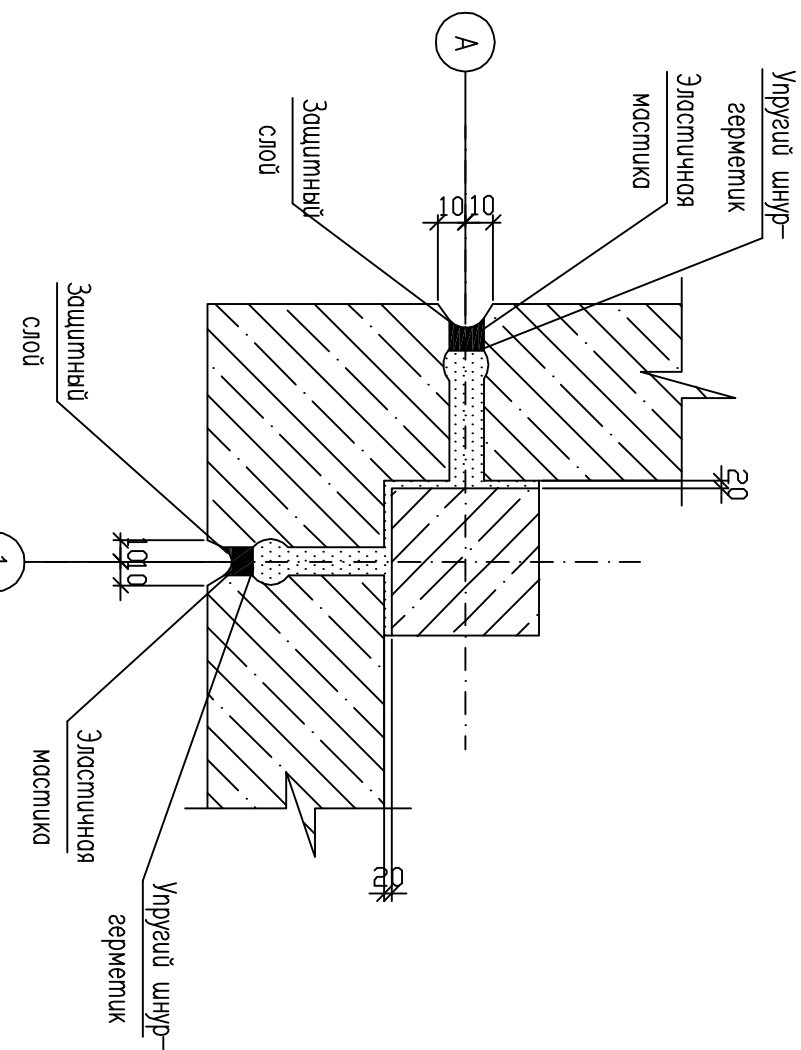[illegible]

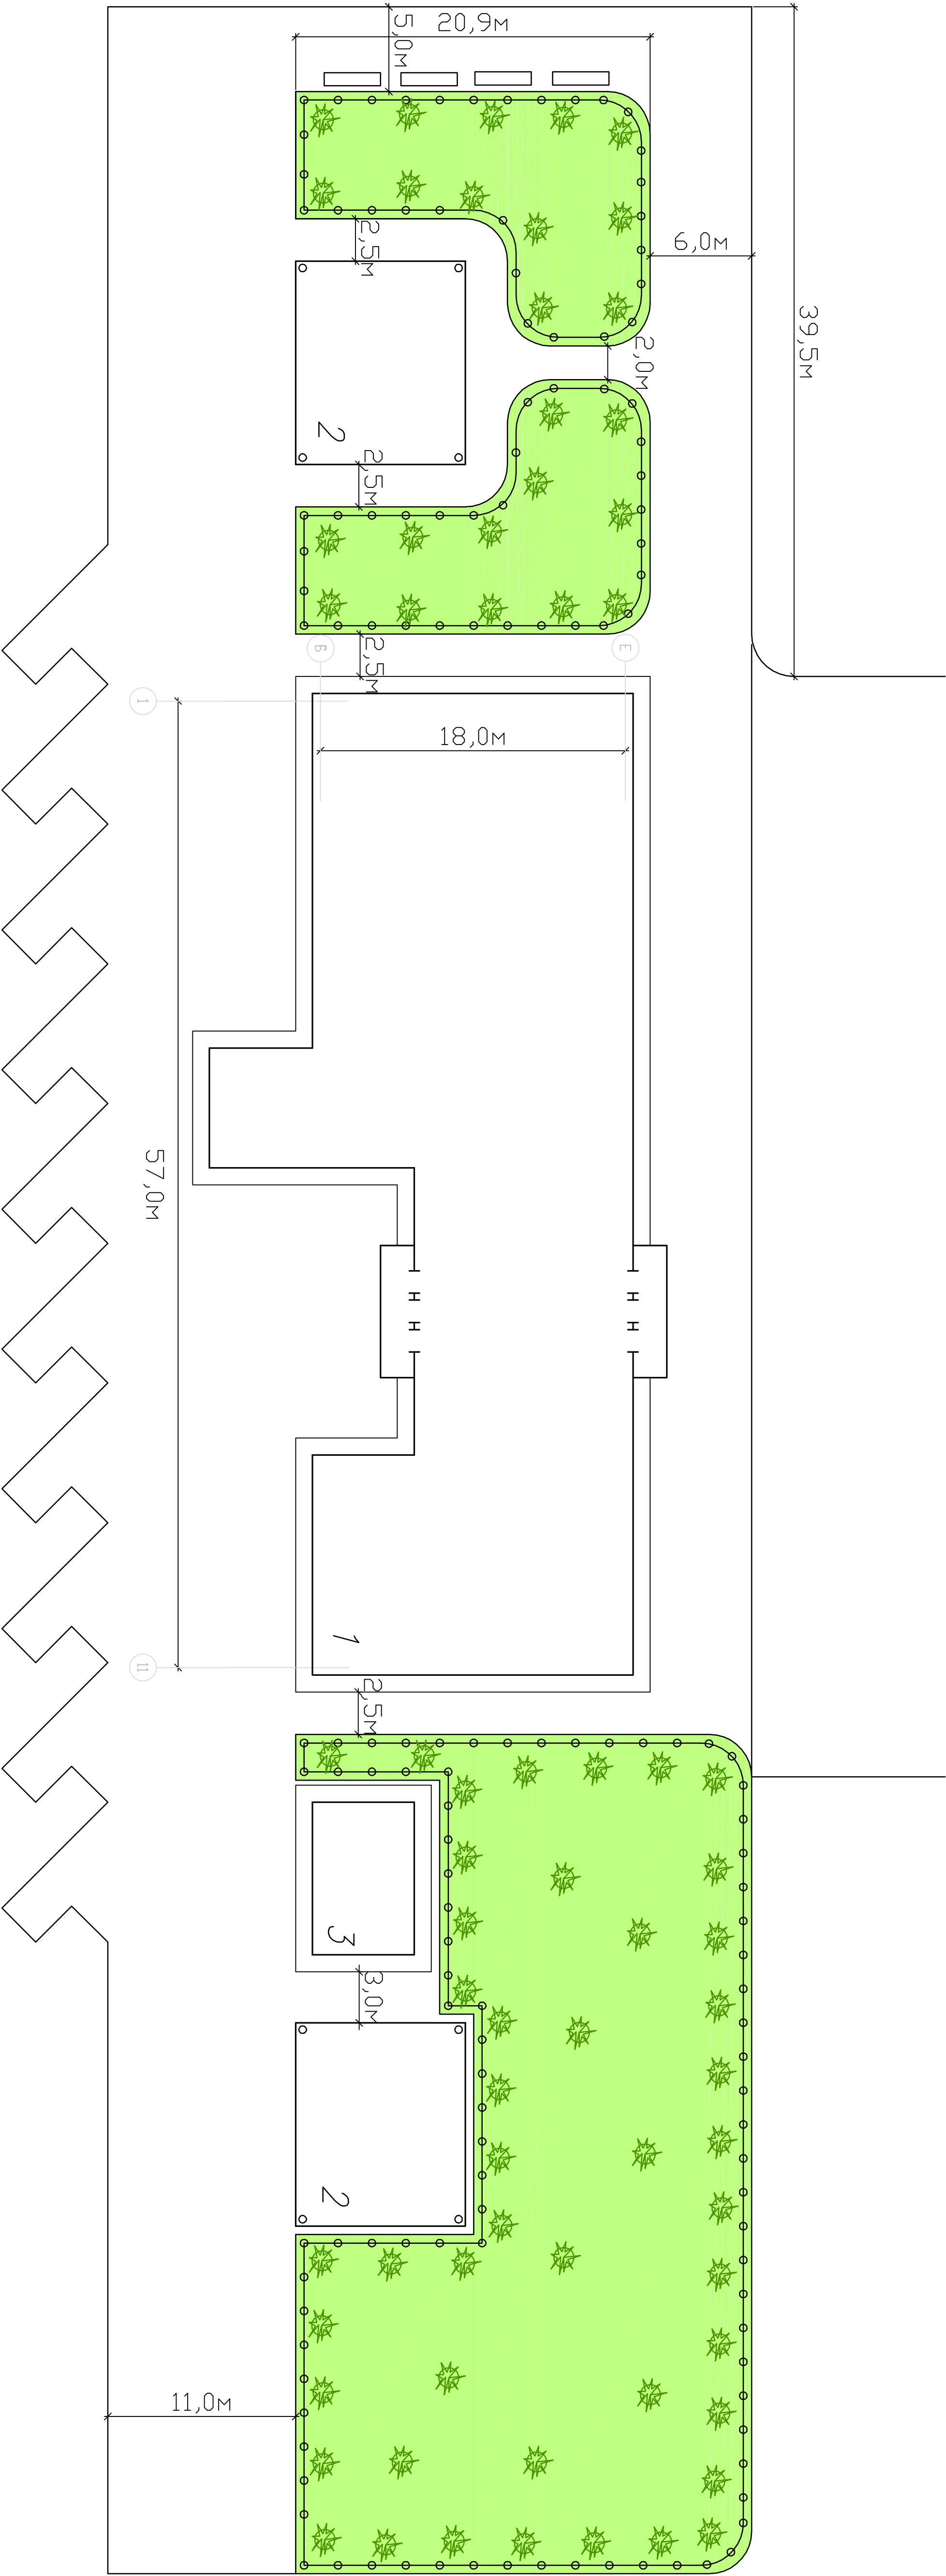ПРОИВОКЗАЛЬНАЯ ПЛОЩАДЬ



Экспликация застройки

Номер по ГП	Наименование здания	Кол-во	Площадь, кв. м	Примеч.
1	Здание вокзала	1	1037,1	
2	Навес	2	240,0	
3	Косе	1	114,0	

Условные обозначения

- Гazonы
- Посадка кустарников
- Скамьи
- Металлическое ограждение

0620-п/ПГС-9827									
Полнообъемное общественное здание из крупноэлементных конструкций									
Проектировщик		Пользователь		Составитель		Лист		Листов	
Разработчик		Наименование				У		З	
Генеральный план								Об. ПТО/ПГС	